



Plantsoenhekwerk

• Effectief


• Onopvallend

• Representatief

Degelijk en onopvallend zijn de kenmerken van het plantsoenhekwerk.

Het plantsoenhekwerk is specifiek ontwikkeld voor de bescherming van het plantsoen in de bebouwde kom. Het lage beveiligingssysteem heeft een onopvallende uitstraling en is publieksvriendelijk en is opgebouwd uit standers Ø 60 die in de grond worden geheid. Plantsoenhekwerk is verkrijgbaar in een standaard en zware uitvoering. Bij de zware uitvoering wordt gebruik gemaakt van een bovenbuis Ø 60 en bij de standaard uitvoering een bovenbuis van Ø 42. Er zijn tal van situaties en omgevingen waar een hekwerk noodzakelijk en functioneel is, zonder dat het metershoog en robuust hoeft te zijn. Zoals het beschermen van groenvoorzieningen, tegengaan van sluiproutes van fietsers, ongewenst parkeren of erfgrenzen te markeren.

Toepassingen: parkeerterrein – plantsoenen – pleinen - rotondes

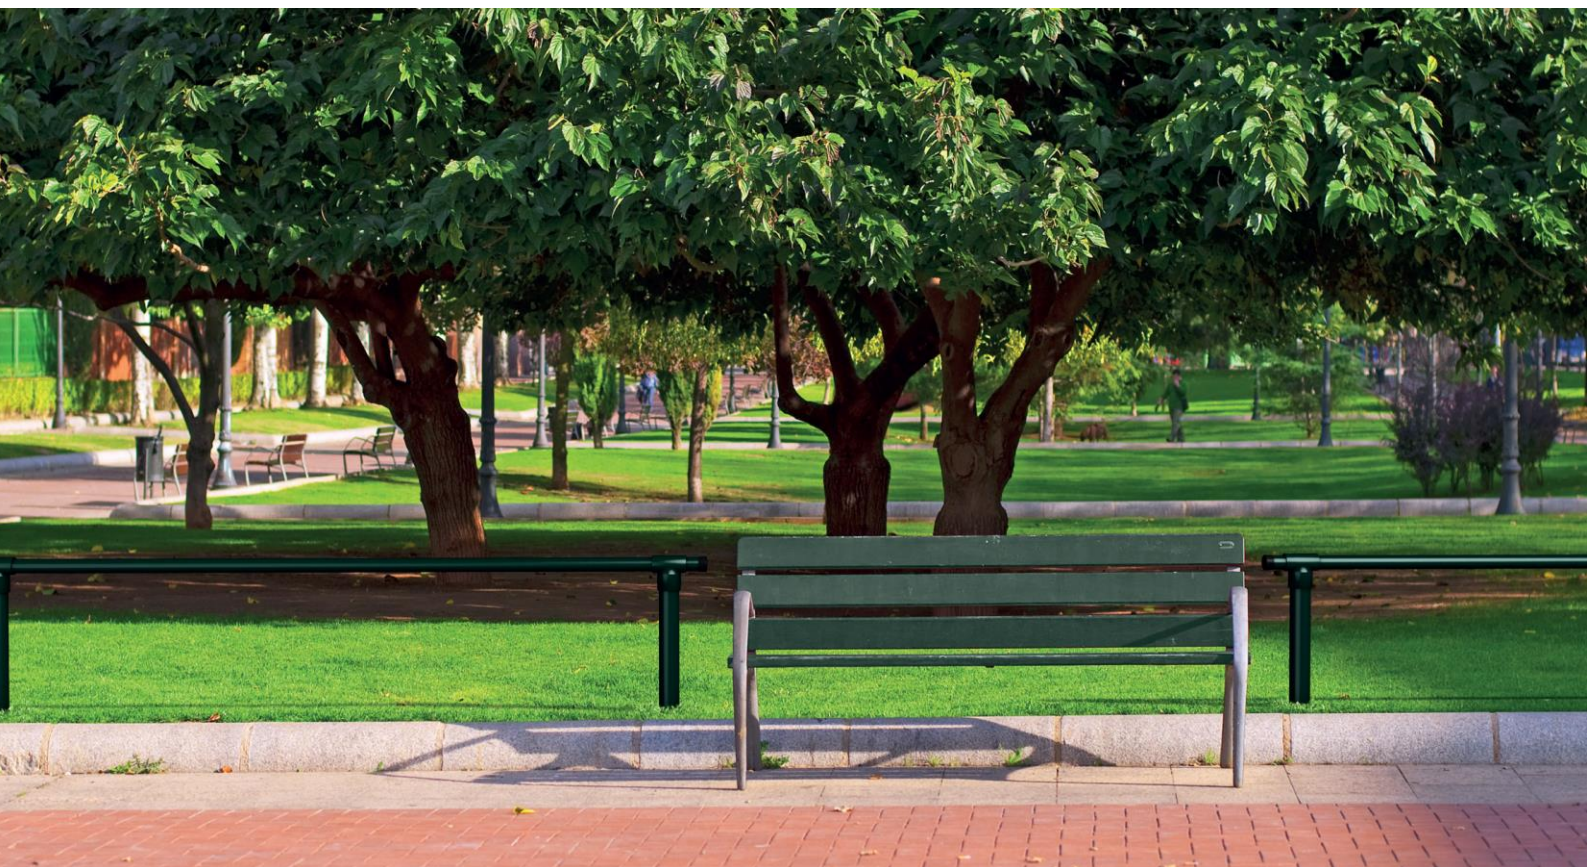

Plantsoenhekwerk



Maten tabel (mm)

Hoogte	Staanders	Bovenbuis	h.o.h staanders
300,400 of 900	Ø 60,3	Ø 60,3 of Ø 42	1500,2000 of 2300

Technische specificatie

- De staanders zijn voorzien van aluminium T-kop
- De bovenbuizen worden door de T-kop gevoerd en vastgezet d.m.v. boorparkers
- Hoek- en eindstaanders d.m.v. een extra staander. Bij de hoek en eindpaal steekt de bovenbuis door en wordt aan de uiteinden voorzien van een kunststof afdekkap.

Kleurstellingen

Het hekwerk wordt standaard verzinkt volgens NEN-EN-ISO 1461. Standaard kleuren coating Ral 6009 groen, Ral 9005 zwart of Ral 7016 Grijs.

Coating

Indien er wordt gekozen voor een coating worden alle verzinkte onderdelen voorbehandeld waarna de poedercoating elektrostatisch wordt aangebracht. Hierna gaan de materialen in een oven waarna een coating ontstaat.

Opties

- Staanders voorzien van een voetplaat.